



Gemeinde Engelberg

TEILREVISION ERWEITERUNG DEPONIE ELTSCHBÜEL

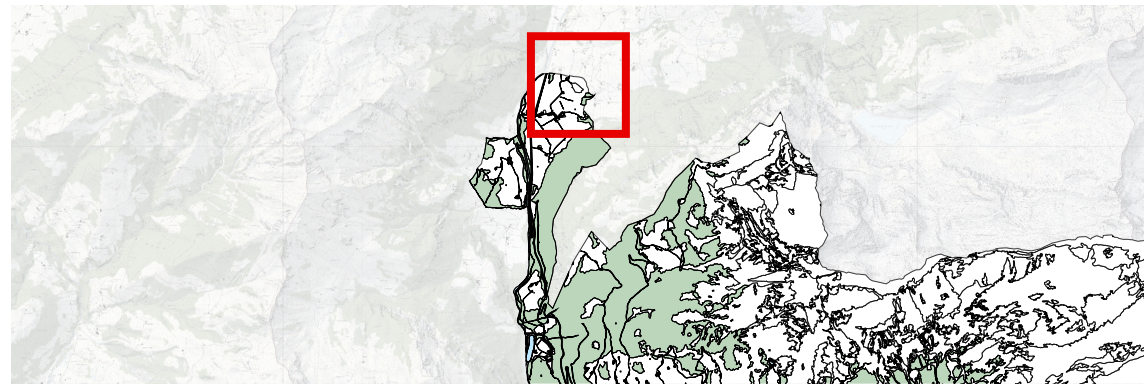

AUSSCHNITT AUS DEM RECHTSGÜLTIGEN ZONENPLAN (NICHT GEGENSTAND DES VERFAHRENS)

«ALT»

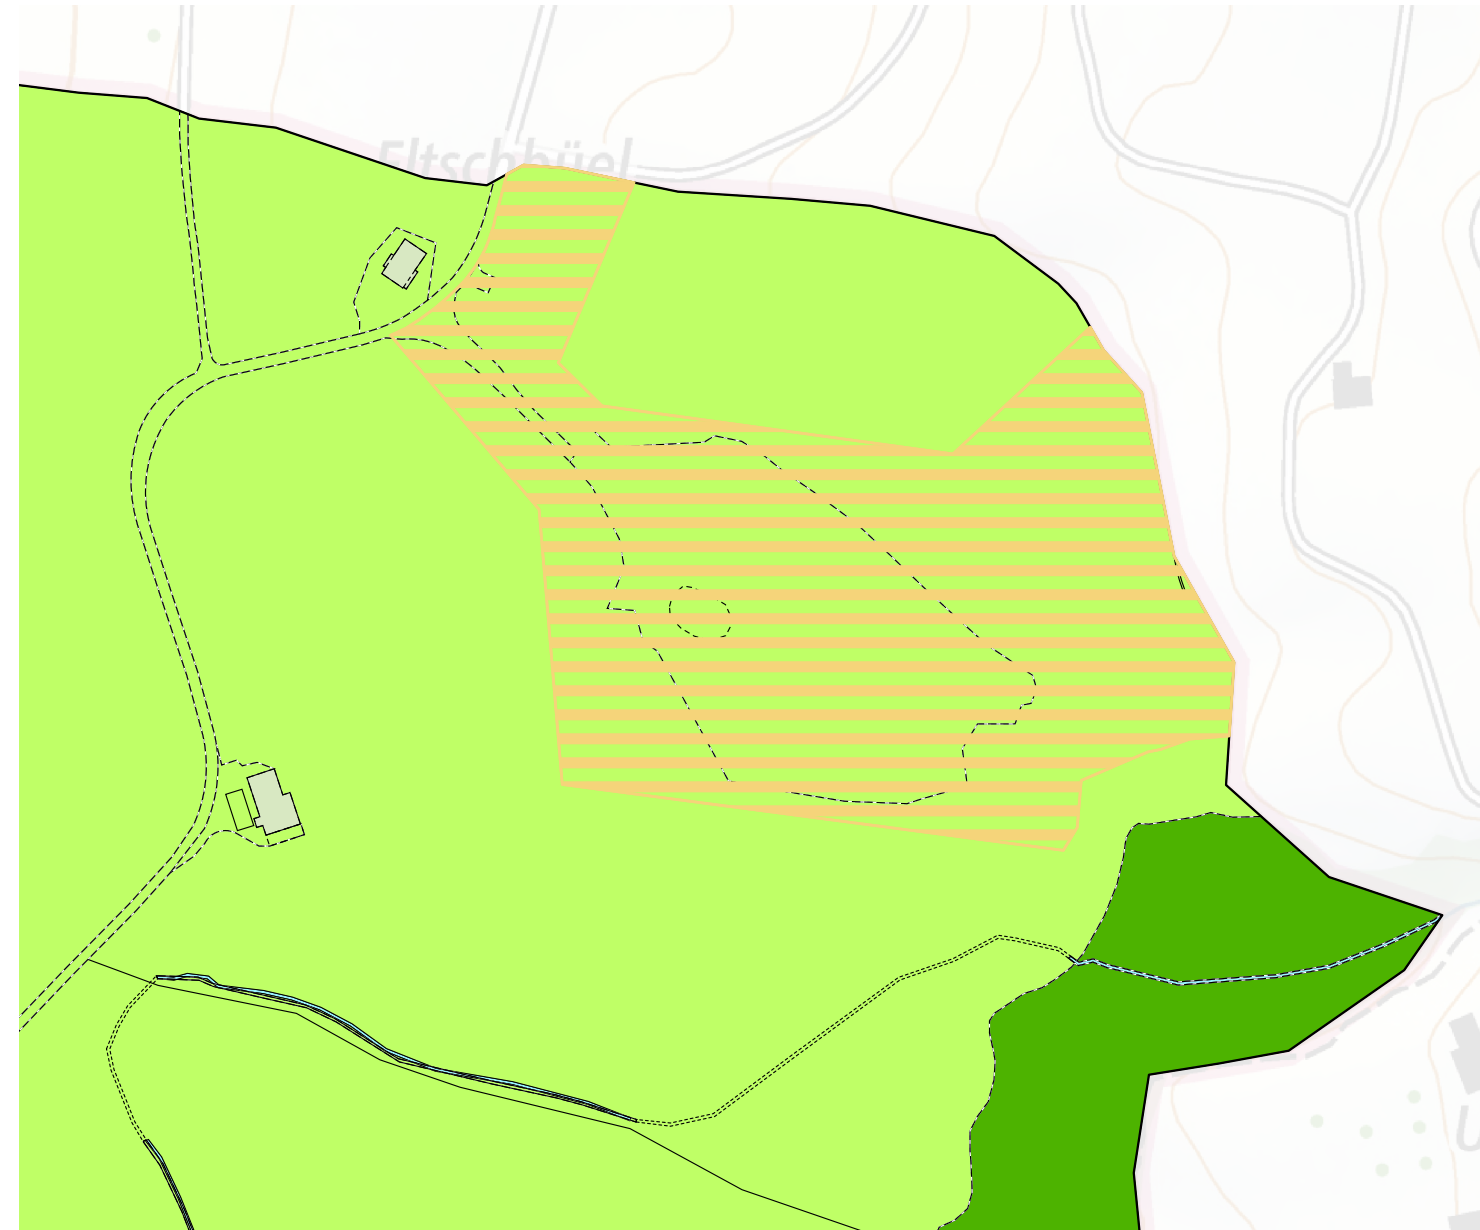


Nichtbauzone		
LW	Landwirtschaftszone	
Überlagerte Zone		
ADE	Temporäre Abbau- und Deponiezone Eltschbüel	
Informations - Element		
Wald		
Gewässer		

Lärmempfindlichkeitsstufe
gemäss Art. 43 LSV
Abs. 1 / Abs. 2


III

III

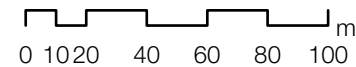

AUSSCHNITT MIT ÄNDERUNGEN (GEGENSTAND DES VERFAHRENS)

«DIFFERENZ»

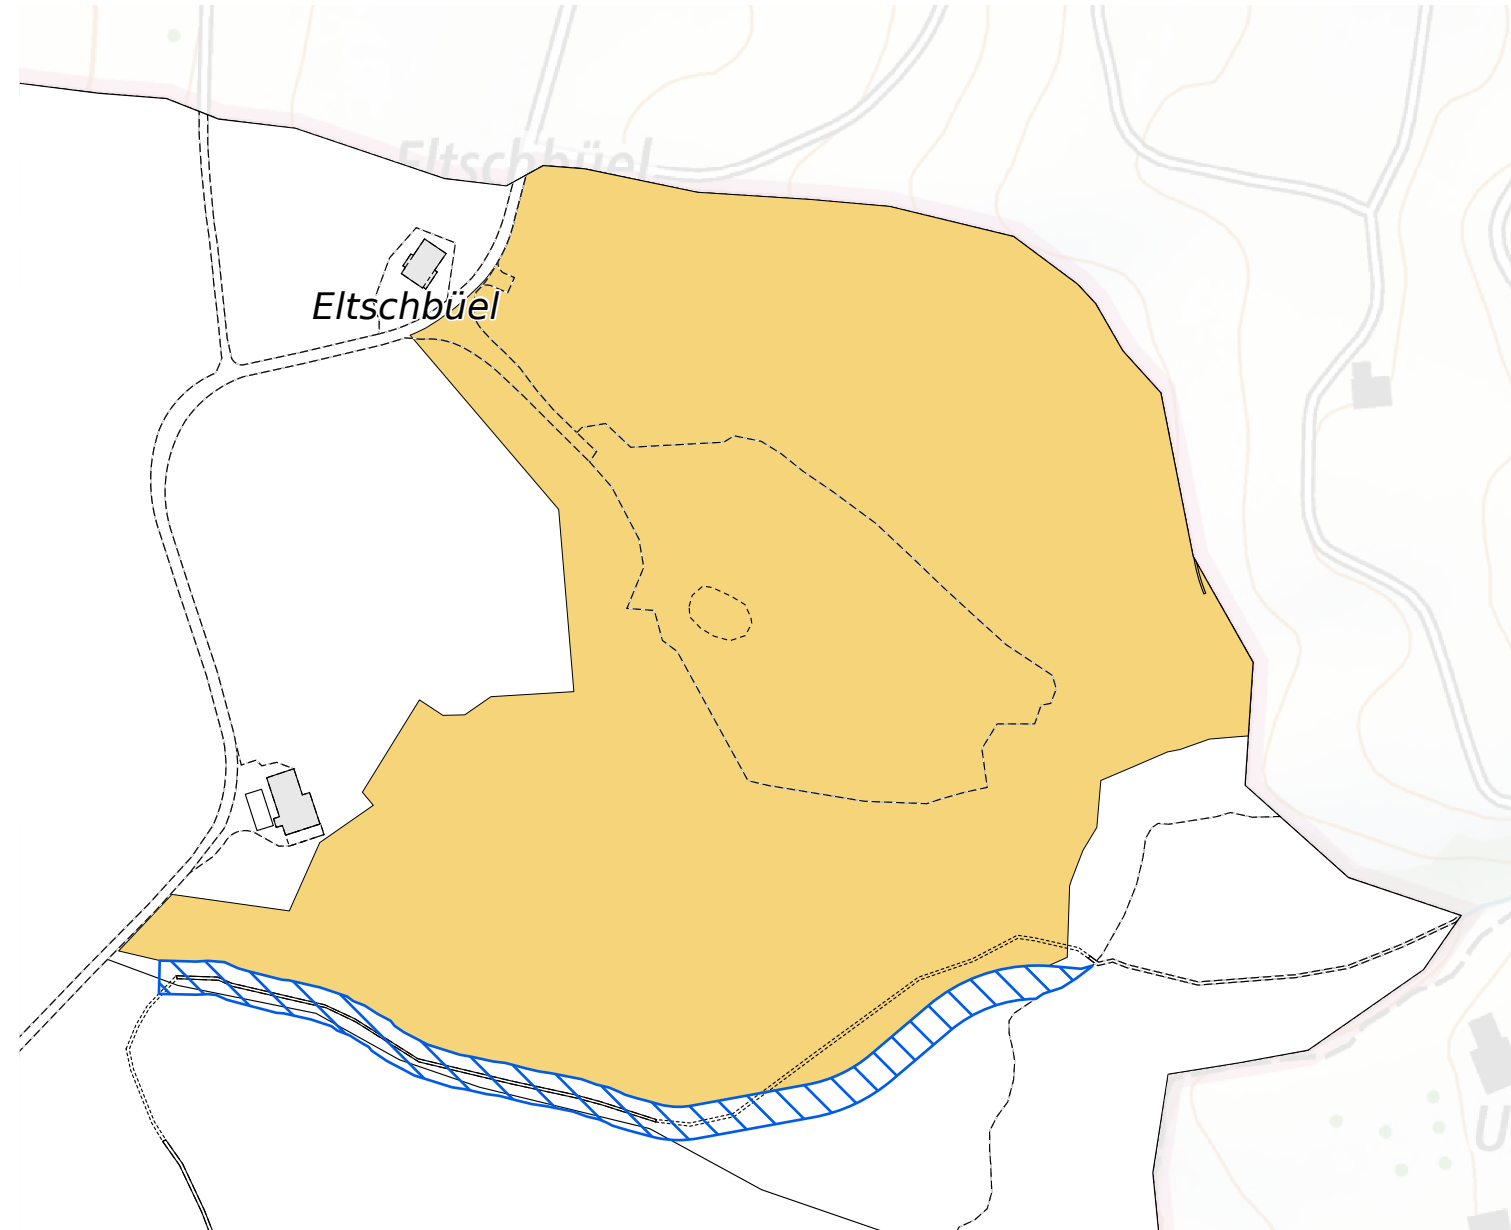

Nichtbauzonen		
DZ	Deponiezone	
Informations - Element		
Gewässerraumzone GWR (überlagert)		


Lärmempfindlichkeitsstufe
gemäss Art. 43 LSV
Abs. 1 / Abs. 2

III

Änderungen am Zonenplan:
Umzonung von rund 31'785 m² von der temporären Abbau- und Deponiezone Eltschbüel (ADE) in die Deponiezone (DZ).
Einzonung von rund 33'730 m² von der Landwirtschaftszone (LW) in die Deponiezone (DZ).
Festlegung von rund 3'529 m² als Gewässerraumzone GWR (überlagert).

AUSSCHNITT AUS DEM RECHTSGÜLTIGEN ZONENPLAN MIT ÄNDERUNGEN (ZUSTAND NACH GENEHMIGUNG)

«NEU»

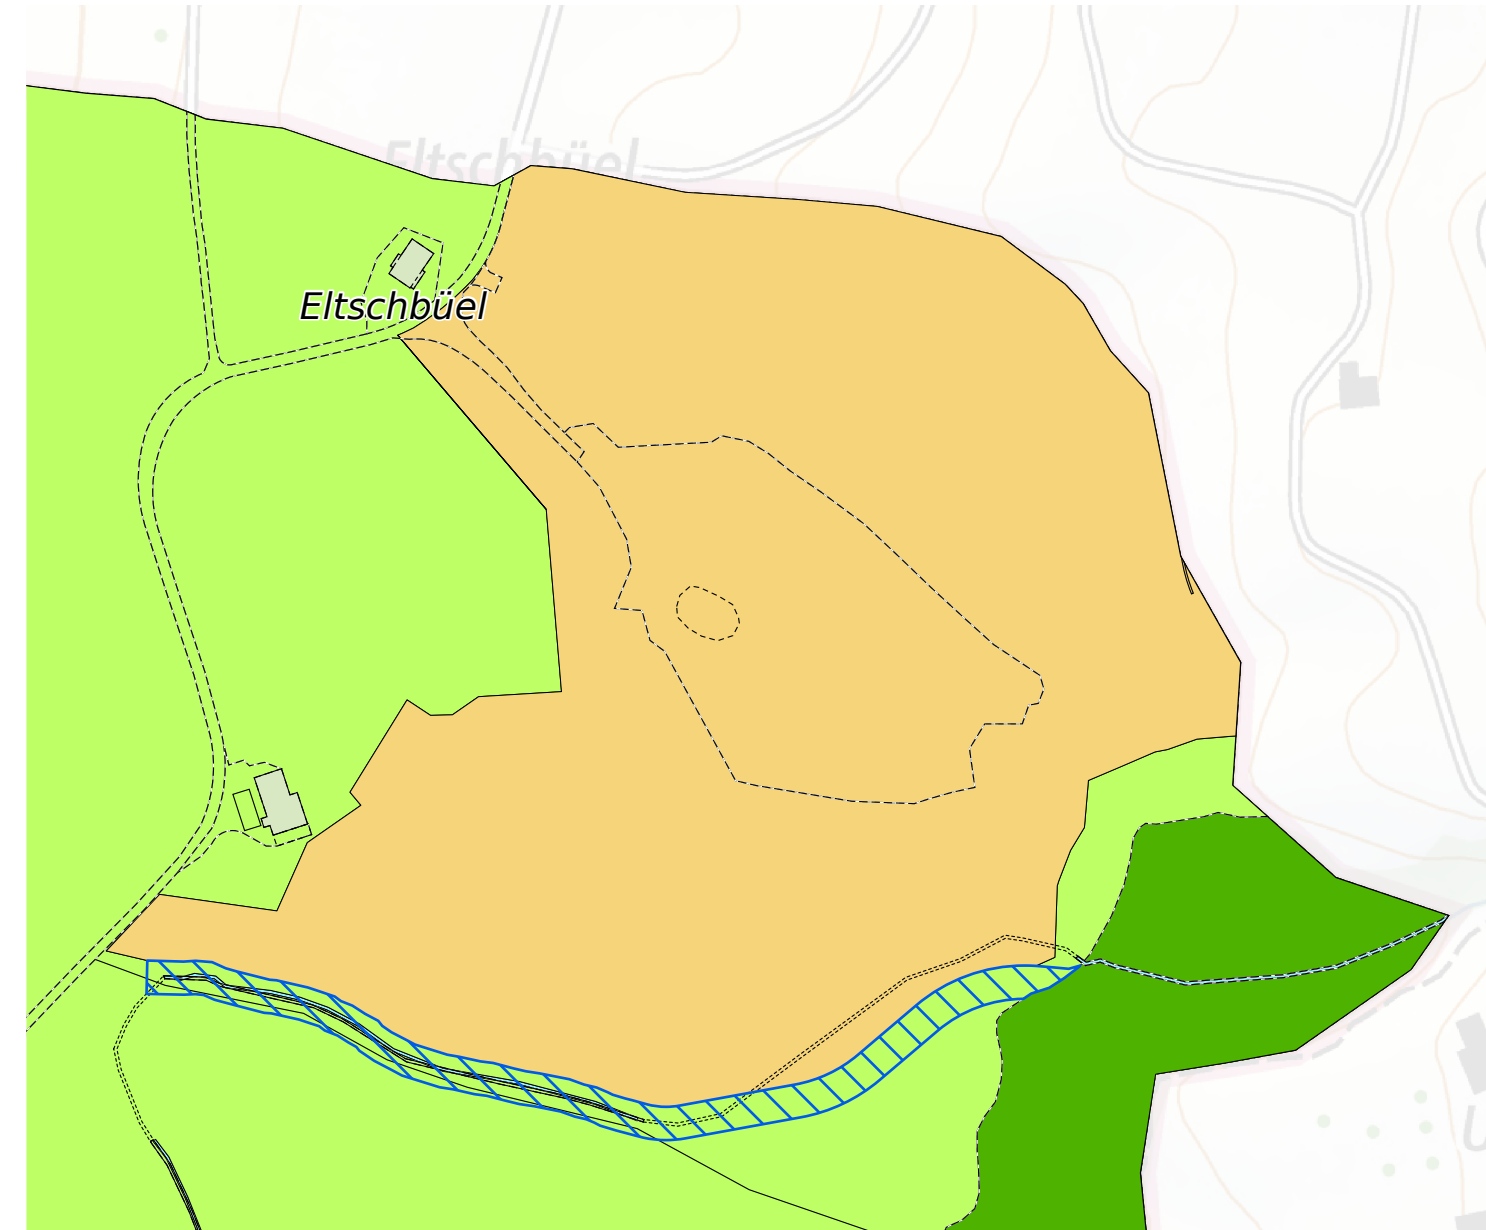

Nichtbauzonen		
LW	Landwirtschaftszone	
DZ	Deponiezone	
Informations - Element		
Wald		
Gewässer		
Gewässerraumzone GWR (überlagert)		

Lärmempfindlichkeitsstufe
gemäss Art. 43 LSV
Abs. 1 / Abs. 2

III

III